

ΕΦΗΜΕΡΙΣ ΤΗΣ ΚΥΒΕΡΝΗΣΕΩΣ
ΤΗΣ ΕΛΛΗΝΙΚΗΣ ΔΗΜΟΚΡΑΤΙΑΣ

ΕΝ ΑΘΗΝΑΙΣ ΤΗ 18 ΙΟΥΝΙΟΥ 1981 | ΤΕΥΧΟΣ ΤΕΤΑΡΤΟΝ | ΑΡΙΘΜΟΣ ΦΥΛΛΟΥ 324

ΠΕΡΙΕΧΟΜΕΝΑ

ΑΠΑΛΛΟΤΡΙΩΣΕΙΣ
ΑΝΑΚΟΙΝΩΣΕΙΣ

Ἀριθ. 1862 (1)

Περὶ ἀνακοινώσεως παρακαταθέσεως ἀποζημιώσεως ἀκινήτων πρὸς ἀποκατάσταση τῶν ἀκτημόνων κτηνοτρόφων Κοινότητος Παλαιοκατούνα Εὐρυτανίας.

Ο ΝΟΜΑΡΧΗΣ ΕΥΡΥΤΑΝΙΑΣ

Σύμφωνα μὲ τὰ ἄρθρα 7 καὶ 8 τοῦ Ν.Δ. 797/71 «περὶ ἀναγκαστικῶν ἀπαλλοτριώσεων», γνωστοποιοῦμε:

α) Σὲ ὅσους ἔχουν ἢ διεκδικοῦν δικαιώματα κυριότητας σὲ ἀκίνητα ποὺ ἀπαλλοτριώθηκαν ἀναγκαστικὰ μὲ τὴ Γ. 2583/6613/22.10.77 ἀπόφαση τῶν Ὑπουργῶν Οἰκονομικῶν καὶ Γεωργίας γιὰ ἀποκατάσταση τῶν ἀκτημόνων κτηνοτρόφων Κοινότητος Παλαιοκατούνας Εὐρυτανίας (ΦΕΚ 415/1977 τ. Δ').

β) Τοὺς ἐνυπόθηκους δανειστὲς καὶ τοὺς τρίτους διεκδικητὲς τῶν ἀκινήτων αὐτῶν, ὅτι ἡ ἀποζημίωση τῆς ἐδαφικῆς ἐπιφάνειας καὶ τῶν ἐπικειμένων της, ὅπως περιγράφονται στὸ σχετικὸ κτηματολογικὸ πίνακα, ἡ ὁποία καθορίσθηκε μὲ τὴν 11162/6.12.79 ὁριστικὴ ἀπόφαση τοῦ Ἐφετείου Ἀθηνῶν, ἔχει παρακατατεθεῖ στὸ Ταμεῖο Παρακαταθηκῶν καὶ Δανείων Γραφεῖο Παρακαταθηκῶν Καρπενησίου.

Σχετικὰ ἔχει ἐκδοθεῖ τὸ 5773/4.6.1981 γραμμάτιο συστάσεως παρακαταθήκης δρχ. ἐξήκοντα δύο χιλιάδων ἑκατὸν εἴκοσι πέντε (62.125).

Ἡ ἀποζημίωση θὰ ἀποδοθεῖ στὰ πρόσωπα ποὺ θὰ ἀναγνωρισθοῦν δικαιοῦχοι κατὰ τὴ νόμιμη διαδικασία.

Ἡ ἀνακοίνωση αὐτὴ νὰ δημοσιευθεῖ στὴν Ἐφημερίδα τῆς Κυβερνήσεως.

Καρπενήσι, 4 Ἰουνίου 1981

Ὁ Νομάρχης
Δ. ΣΙΣΜΑΝΙΔΗΣ

ΠΟΛΕΟΔΟΜΙΑ
ΑΠΟΦΑΣΕΙΣ

Ἀριθ. 2523 (2)

Περὶ ἐγκρίσεως διόδου ποὺ προϋπάρχει τοῦ ἔτους 1923 μέσα στὸ σχέδιο πόλεως Ἀμαλιάδος ποὺ ἀρχίζει ἀπὸ τὴν ὁδὸ Ρ. Φερραίου καὶ καταλήγει στὸ χείμαρρο Σοχιᾶς. Ν. Ἠλείας.

Ο ΝΟΜΑΡΧΗΣ ΗΛΕΙΑΣ

Ἔχοντας ὑπόψη:

1. Τὴν ἀριθ. 17/16—11/7.10.70 κοινὴ ἀπόφαση τῶν Ὑπουργῶν Προεδρίας Κυβερνήσεως, Ἐσωτερικῶν καὶ Δημοσίων Ἔργων «περὶ ὀργανώσεως περιφ/κῶν Ὑπηρεσιῶν Δημ. Ἔργων».
2. Τὶς διατάξεις τοῦ ἄρθρου 1 παρ. 1 καὶ 2 τοῦ ἀριθ. 532/1970 Ν. Δ/τος «περὶ συμπληρώσεως τῶν διατάξεων περὶ διοικητικῆς ἀποκεντρώσεως».
3. Τὴν ἀριθ. Α. 22505/28.8.75 ἀπόφαση τοῦ Νομάρχη Ἠλείας «περὶ μεταβιβάσεως ἁρμοδιοτήτων».
4. Τὴν σύμφωνη γνώμη τοῦ Νομαρχιακοῦ Συμβουλίου τῆς Νομαρχίας Ἠλείας ὅπως διατυπώθηκε στὸ ἀριθ. 9/81 πρακτικό του.
5. Τὸ Ν. 3200/55 «περὶ διοικητικῆς ἀποκεντρώσεως», ἀποφασίζουμε:

Τὴν ἔγκριση τῆς διόδου (ὁδὸς Κύπρου) ποὺ προϋπάρχει τοῦ ἔτους 1923 μέσα στὸ σχέδιο πόλεως Ἀμαλιάδος ὅπως αὐτὴ φαίνεται στὸ τοπογραφικὸ διάγραμμα μὲ ἐρυθρὸ χρῶμα ποὺ ὑπογράφει ὁ Πολ. Ὑπομηχανικὸς Λεωνίδας Πανόπουλος μὲ ἡμερομηνία Νοέμβριος 1980 καὶ τὸ ὁποῖο ἔχει ἐλεγχθεῖ ἀπὸ τὸ Πολεοδομικὸ Γραφεῖο καὶ ἔχει ὑπογραφεῖ ἀπὸ τὰ μέλη τοῦ Νομαρχιακοῦ Συμβουλίου καὶ ἀρχίζει ἀπὸ τὴν ὁδὸ Ρ. Φερραίου καὶ καταλήγει στὸ χείμαρρο Σοχιᾶς καὶ τὸ ὁποῖο τοπογραφικὸ ἀποτελεῖ παράρτημα τῆς παρούσης ἀποφάσεως.

Ἡ ἀπόφαση αὐτὴ νὰ δημοσιευθεῖ στὴν Ἐφημερίδα τῆς Κυβερνήσεως.

Πύργος, 23 Ἀπριλίου 1981

Ὁ Νομάρχης
ΑΝΔΡΕΑΣ ΝΙΚΟΛΑΟΥ

ΑΓΓΕΛΟΣ Γ.Β. ΒΕΛΙΣΑΡΗΣ
ΠΟΛ. ΥΠΟΜ/ΧΟΣ Α.Ε.

Ἀριθ. Οἰκ. 2487 (3)

Περὶ ἐγκρίσεως τροποποιήσεως σχεδίου πόλεως Ἀμαλιάδος, παρὰ τὴν ὁδὸν Διαδόχου Παύλου στὸ Ν. Ἠλείας.

Ο ΝΟΜΑΡΧΗΣ ΗΛΕΙΑΣ

Ἔχοντας ὑπόψη:

1) Τὴν ἀριθ. Λ7/16/11/7.10.1970 κοινὴ ἀπόφαση τῶν Ὑπουργῶν Προεδρίας Κυβερνήσεως, Ἐσωτερικῶν καὶ Δημ. Ἔργων «περὶ Ὀργανώσεως Περ/κῶν Ὑπηρεσιῶν Ὑπουργείου Δημ. Ἔργων».

2) Τὶς διατάξεις τοῦ ἄρθρου 1 παρ. 1 καὶ 2 τοῦ ἀριθ. 532/70 Ν. Δ/τος περὶ συμπληρώσεως τῶν διατάξεων περὶ διοικητικῆς ἀποκεντρώσεως.

3) Τὴν ἀριθ. Α.22505/28.8.75 ἀπόφαση τοῦ Νομάρχη Ἠλείας περὶ μεταβιβάσεως ἁρμοδιοτήτων.

4) Τὴ σύμφωνη γνώμη τοῦ Νομαρχιακοῦ Συμβουλίου Δημ. Ἔργων τῆς Νομαρχίας Ἠλείας ὅπως διατυπώθηκε στὸ ἀριθ. 9/81 πρακτικό του.


5) Τὸ γεγονὸς ὅτι τὸ Δημοτικὸ Συμβούλιο Ἀμαλιάδος, τὸ ὁποῖο ἀποτελεῖ κατ' ἐξοχὴ τὸ κυρίαρχο ὄργανο τοῦ αὐτοδιοικουμένου τούτου ὀργανισμοῦ καὶ ἐκφράζει κατὰ τεκμήριο γενικώτερη ἐπιθυμία τῆς περιοχῆς, ἐνέκρινε ὁμόφωνα μὲ τὴν ἀριθ. 36/81 ἀπόφασή του τὴν τροποποίηση τοῦ σχεδίου πόλεως Ἀμαλιάδος παρὰ τὴν ὁδὸν Διαδόχου Παύλου.

6) Τὸ Ν. 3200/1955 «περὶ διοικητικῆς ἀποκεντρώσεως», ἀποφασίζουμε:

Ἐγκρίνουμε τὴν τροποποίηση τοῦ σχεδίου πόλεως Ἀμαλιάδος παρὰ τὴν ὁδὸ Διαδόχου Παύλου, ὅπως φαίνεται μὲ συνεχὴ κόκκινη γραμμὴ στὸ τοπογραφικὸ διάγραμμα ποὺ ὑπογράφει μὲ ἡμερομηνία Δεκέμβριος 1980 ὁ Πολιτικὸς Μηχανικὸς Γεώργιος Μανωλόπουλος, καθ' ὅσον προκύπτει ὄφελος προφανὲς γιὰ τὴν πόλη τῆς Ἀμαλιάδος γενικώτερα, μὲ τὴν ἐγκρινόμενη τροποποίηση.

Πύργος, 22 Ἀπριλίου 1981

Ὁ Νομάρχης
ΑΝΔΡΕΑΣ ΝΙΚΟΛΑΟΥ

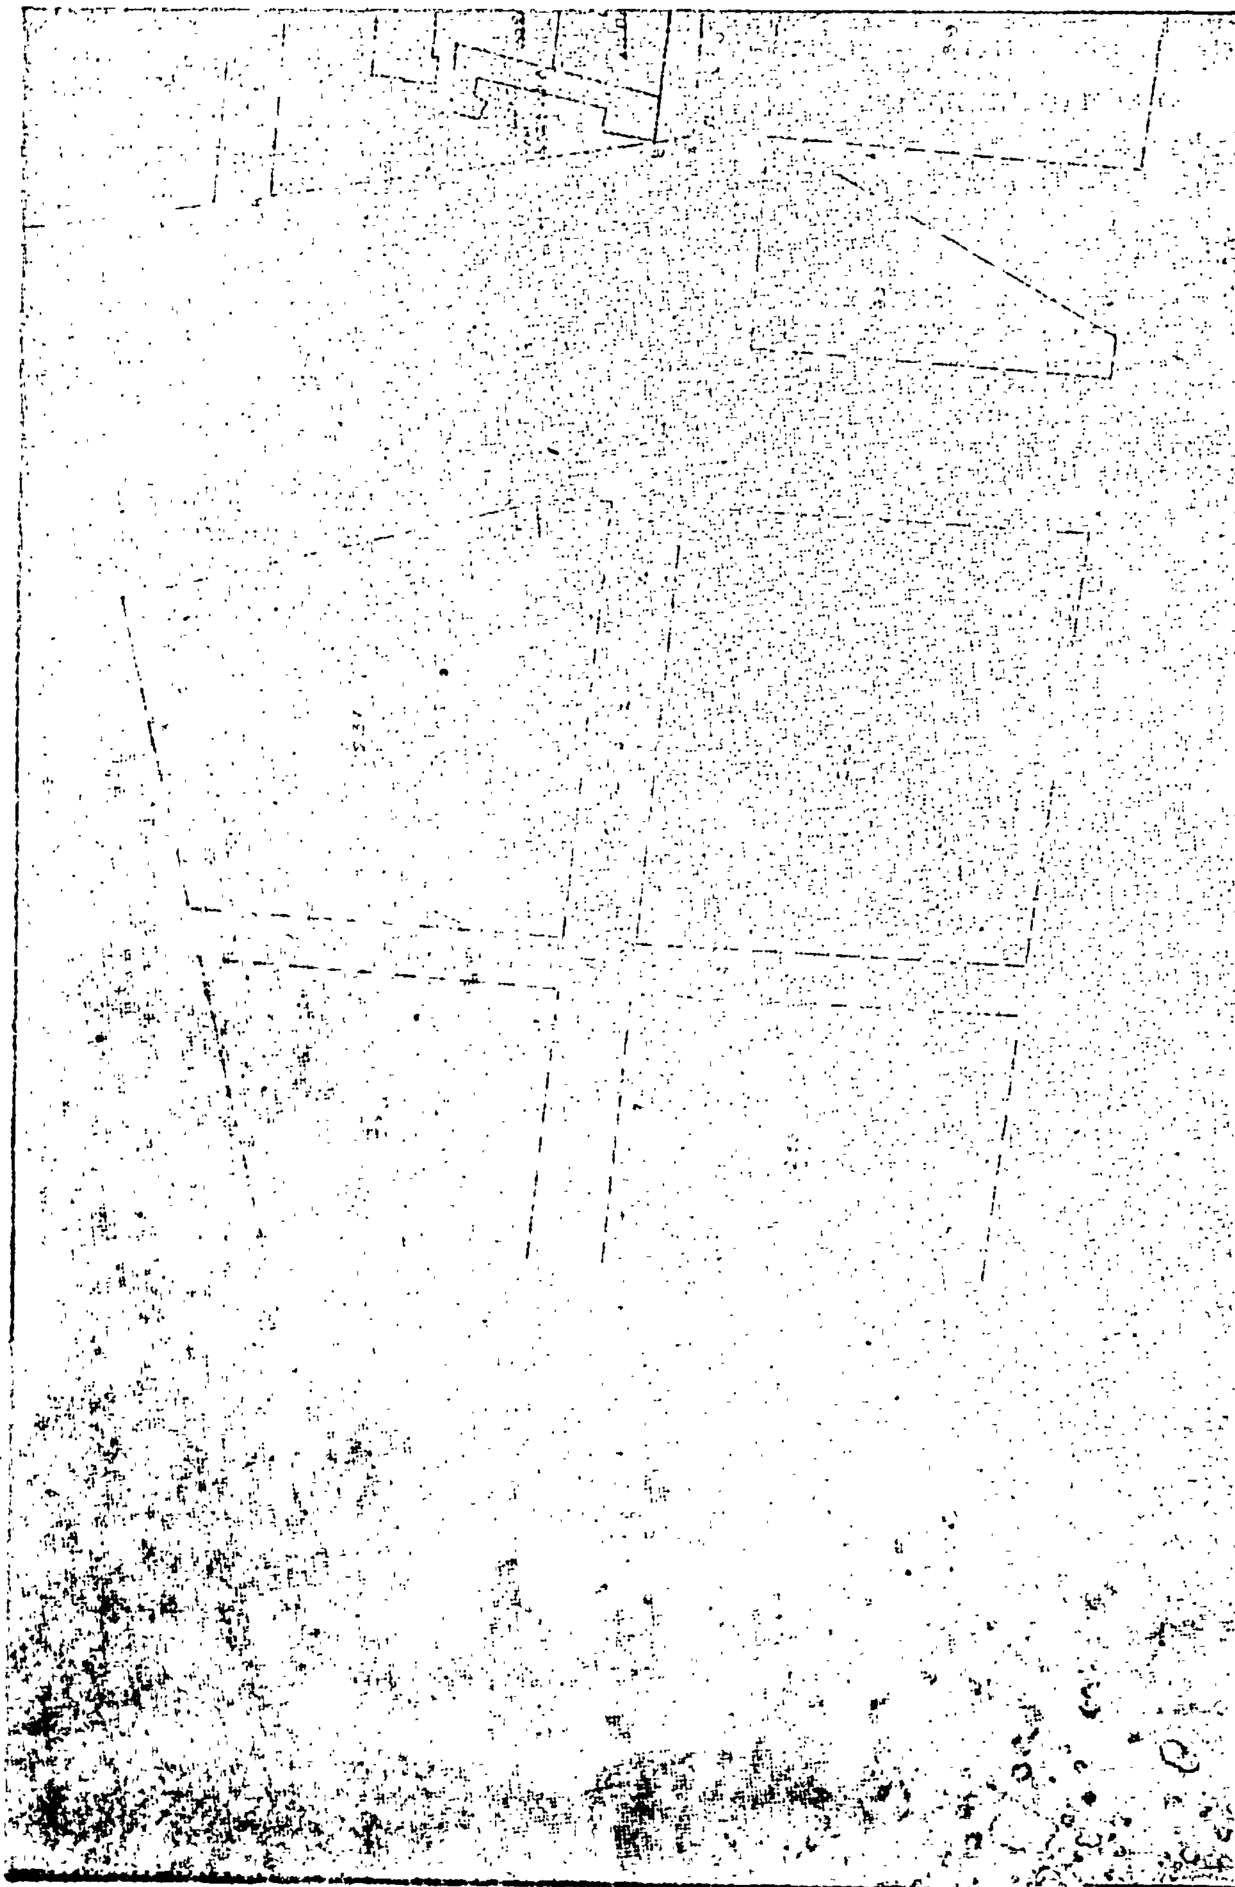



Ἀριθ. ΤΠ. 2405 (4)

Περὶ χαρακτηρισμοῦ χώρου γιὰ τὴν ἀνέγερση ἐκκλησίας στὴν Κοινότητα Χριστὸς Νομοῦ Σερρῶν.

Ο ΝΟΜΑΡΧΗΣ ΣΕΡΡΩΝ

Ἔχοντες ὑπ' ὄψιν:

1) Τὸν Ν. 3200/55 «περὶ Διοικητικῆς Ἀποκεντρώσεως».
2) Τὸ ὑπ' ἀριθ. 532/70 Ν.Δ. περὶ συμπληρώσεως τῶν διατάξεων «περὶ Διοικητικῆς ἀποκεντρώσεως».
3) Τὸ ὑπ' ἀριθ. 712/70 Ν.Δ. «περὶ καθορισμοῦ ἁρμοδιότητος κ.λ.π. τῶν περιφερειακῶν Ἀρχῶν Ὑπουργείων Δημ. Ἔργων».
4) Τὸ ἄρθρο 21 τοῦ ἀπὸ 3.4.1929 «περὶ ΓΟΚ» ποὺ διατηρήθηκε καὶ μὲ τὸν ΓΟΚ 1979.
5) Τὰ ἄρθρα 1, 2, 3, 9, 29 καὶ 70 τοῦ ἀπὸ 17.7.1923 Ν. Δ. «περὶ σχεδίων πόλεων κλπ. ὅπως μεταγενεστέρως ἐτροποποιήθησαν καὶ συνεπληρώθησαν».
6) Τὶς διατάξεις τοῦ Α.Ν. 314/68 «περὶ παροχῆς εἰς τὸν Ὑπουργὸ Β. Ἑλλάδος καὶ τοὺς Νομάρχας ἁρμοδιότητος ἐπὶ θεμάτων ἐγκρίσεως, ἐπεκτάσεως καὶ τροποποιήσεως σχεδίων πόλεων».
7) Τὴν 9/80 ἀπόφαση τοῦ Κοινοτικοῦ Συμβουλίου Χριστὸς «περὶ δωρεὰν παραχωρήσεως οἰκοπέδου στὸν Ἱερὸ Ναὸ «Ἁγίας Τριάδος».
8) Τὴν 139/17/24.10.80 γνωμοδοτικὴ πράξη τοῦ Περιφερειακοῦ Συμβουλίου Δημ. Ἔργων μὲ τὴν ὁποία ὁμοφώνως γνωμοδοτεῖ ὑπὲρ τοῦ χαρακτηρισμοῦ τοῦ χώρου γιὰ τὴν ἀνέγερση Ἱεροῦ Ναοῦ Ἁγίας Τριάδος στὴν Κοινότητα Χριστός.
9) Τὸ ἀπὸ 15.11.1969 (ἀριθ. Ἀπορ. 21175/15.11.69 ΦΕΚ 240/69 τεῦχος Δ') σχέδιον τῆς Κοινότητος Χριστός.
10) Τὸ συνταχθὲν ἀπὸ τὸ Τμῆμα Πολεοδομίας καὶ Πολεοδομικῶν Ἐφαρμογῶν τοπογραφικὸ διάγραμμα, ἀποφασίζουμε:

Ἐγκρίνουμε τὸν χαρακτηρισμὸ τοῦ χώρου γιὰ τὴν ἀνέγερση Ἱεροῦ Ναοῦ στὴν Κοινότητα Χριστὸς καὶ στὴν θέση ποὺ φαίνεται στὸ συνημμένο τοπογραφικὸ διάγραμμα μὲ τοὺς ὅρους δομήσεως σύμφωνα μὲ τὸ ἀπὸ 25.8.1969 Δ/γμα καὶ κάλυψη 60%. Ἡ παροῦσα ἰσχύει ἀπὸ τὴν ἡμέρα τῆς ὑπογραφῆς.

Ἡ ἀπόφαση αὐτὴ νὰ δημοσιευθεῖ στὴν Ἐφημερίδα τῆς Κυβερνήσεως.

Σέρραι, 13 Ἀπριλίου 1981

Ὁ Νομάρχης
ΠΑΝ. ΓΥΦΤΟΥΛΑΣ

ΕΛΛΗΝΙΚΗ ΔΗΜΟΚΡΑΤΙΑ
ΝΟΜΑΡΧΙΑ ΣΕΡΡΩΝ
ΤΜΗΜΑ ΠΟΛΕΟΔ. ΠΟΛΕΟΔ.
ΕΦΑΡΜΟΓΩΝ

Χαρακτηρισμός χώρου
για την ανέγερση εκκλησίας
στην Κοινότητα Χριστού
στου Ν. Σερρών

Κλίμαξ 1/1000

ΚΟΙΝΟΤΗΣ

ΧΩΡΟΣ ΓΙΑ ΤΗΝ ΑΝΕΓΕΡΣΗ ΕΚΚΛΗΣΙΑΣ

ΧΕΙΜΑΡΡΟΣ

Εγκρίθη
με την Τ.Π.
απόφαση
Ο Νομάρχης

Σέρραι 2-3-1981
Η Συντάξασα

Εθεωρήθη
Σέρραι 3-3-1981
Η Προϊστ. Τμ. Πολ. Πολ. Εφαρ.

Ποσοστό καλύψεως 30%
όροι δομήσεως σύμφωνα
με τα από 25-9-1969 Δ/γμα

Η ΓΕΝΙΚΗ ΔΙΕΥΘΥΝΣΗ ΤΟΥ ΕΘΝΙΚΟΥ ΤΥΠΟΓΡΑΦΕΙΟΥ
ΓΝΩΣΤΟΠΟΙΕΙ ΟΤΙ:

Ἡ ἐτήσια συνδρομὴ τῆς Ἐφημερίδας τῆς Κυβερνήσεως, ἡ τιμὴ τῶν φύλλων της ποὺ πωλοῦνται τμηματικὰ καὶ τὰ τέλη δημοσιεύσεων στὴν Ἐφημερίδα τῆς Κυβερνήσεως, καθορίσθηκαν ἀπὸ 1 Ἰανουαρίου 1981 ὡς ἀκολούθως:

Α' ΕΤΗΣΙΕΣ ΣΥΝΔΡΟΜΕΣ

1. Γιὰ τὸ Τεῦχος Α'	Δραχ.	1.500
2. » » » Β'	»	3.000
3. » » » Γ'	»	1.000
4. » » » Δ'	»	2.500
5. » » » Νομικῶν Προσώπων Δ.Δ. κ.λπ.	»	1.000
6. » » » Ἀν. Εἰδ. Δικαστηρίου	»	200
7. » » » Παράρτημα	»	600
8. » » » Ἀνωνύμων Ἑταιρειῶν κ.λπ.	»	7.000
9. » » Δελτίο Ἐμπορικῆς καὶ Βιομηχανικῆς Ἰδιοκτησίας	»	600
10. Γιὰ ὅλα τὰ τεύχη καὶ τὸ Δ.Ε.Β.Ι.	»	15.000

Οἱ Δῆμοι καὶ οἱ Κοινότητες τοῦ Κράτους καταβάλλουν τὸ 1/2 τῶν ἀνωτέρω συνδρομῶν.

Ὑπὲρ τοῦ Ταμείου Ἀλληλοβοηθείας Προσωπικοῦ τοῦ Ἐθνικοῦ Τυπογραφείου (ΤΑΠΕΤ) ἀναλογοῦν τὰ ἑξῆς ποσά:

1. Γιὰ τὸ Τεῦχος Α'	Δραχ.	75
2. » » » Β'	»	150
3. » » » Γ'	»	50
4. » » » Δ'	»	125
5. » » » Νομικῶν Προσώπων Δ.Δ. κ.λπ.	»	50
6. » » » Ἀν. Εἰδ. Δικαστηρίου	»	10
7. » » » Παράρτημα	»	30
8. » » » Ἀνωνύμων Ἑταιρειῶν κ.λπ.	»	350
9. » » Δελτίο Ἐμπ. καὶ Βιομ. Ἰδιοκτησίας	»	30
10. Γιὰ ὅλα τὰ τεύχη	»	750

Β'. ΤΙΜΗ ΦΥΛΛΩΝ

Ἡ τιμὴ πωλήσεως κάθε φύλλου, μέχρις 8 σελ., εἶναι 7 δρχ., ἀπὸ 9 ὡς 24 σελ. 14 δρχ., ἀπὸ 25 ὡς 48 σελ. 20 δρχ., ἀπὸ 49 ὡς 80 σελ. 40 δρχ., ἀπὸ 81 σελ. καὶ ἄνω ἡ τιμὴ πωλήσεως κάθε φύλλου προσαυξάνεται κατὰ 40 δρχ. ἀνὰ 80 σελίδες.

Γ'. ΤΙΜΗ ΦΩΤΟΑΝΤΙΓΡΑΦΩΝ

Ἡ τιμὴ διαθέσεως στὸ κοινὸ τῶν ἐκδιδομένων ἀπὸ τὸ Ἐθνικὸ Τυπογραφεῖο φωτοαντιγράφων τῶν διαφόρων φύλλων τῆς Ἐφημερίδας τῆς Κυβερνήσεως καθορίζεται σὲ τρεῖς (3) δραχμὲς κατὰ σελίδα.

Δ'. ΤΕΛΗ ΔΗΜΟΣΙΕΥΣΕΩΝ

Ι. Στὸ τεῦχος Ἀνωνύμων Ἑταιρειῶν καὶ Ἑταιρειῶν Περιωρισμένης Εὐθύνης:

Α' Ἀνωνύμων Ἑταιρειῶν:

1. Τῶν καταστατικῶν	Δρχ.	18.000
2. Τῶν ἀποφάσεων «περὶ συγχωνεύσεως ἀνωνύμων ἑταιρειῶν»	»	18.000
3. Τῶν κωδικοποιήσεων τῶν καταστατικῶν (ΦΕΚ 309/67, τ. Β')	»	9.000
4. Τῶν τροποποιήσεων τῶν καταστατικῶν	»	5.000
5. Τῶν ἰσολογισμῶν κάθε χρήσεως	»	8.000
6. Τῶν ὑπουργικῶν ἀποφάσεων «περὶ παροχῆς ἀδείας ἐπεκτάσεως τῶν ἐργασιῶν Ἀσφαλιστικῶν Ἑταιρειῶν», τῶν ἐκθέσεων ἐκτιμήσεως περιουσιακῶν στοιχείων καὶ τῶν ἀποφάσεων τοῦ Δ.Σ. τοῦ ΕΛΤΑ, μὲ τὶς ὁποῖες ἐγκρίνονται καὶ δημοσιεύονται οἱ κανονισμοὶ αὐτοῦ	»	7.000
7. Τῶν ἀποφάσεων «περὶ ἐγκαταστάσεως ὑποκαταστήματος, διορισμοῦ γενικοῦ πράκτορος καὶ παροχῆς πληρεξουσιότητος πρὸς ἀντιπροσώπευσιν ἐν Ἑλλάδι ἀλλοδαπῶν Ἑταιρειῶν» καὶ τῶν ἀποφάσεων «περὶ μεταβιβάσεως τοῦ χαρτοφυλακίου Ἀσφαλιστικῶν Ἑταιρειῶν κατὰ τὸ ἄρθρο 59 παρ. 1 τοῦ Ν.Δ. 400/70»	»	4.000
8. Τῶν ἀνακοινώσεων γιὰ κάθε μεταβολὴ ποὺ γίνεται μὲ ἀπόφαση Γ.Σ. ἢ Δ.Σ., τῶν προσκλήσεων σὲ γενικὲς συνελεύσεις, τῶν κατὰ τὸ ἄρθρο 32 τοῦ Ν. 3221/24 γνωστοποιήσεων, τῶν ἀνακοινώσεων, ποὺ προβλέπονται ἀπὸ τὸ ἄρθρο 59 παρ. 3 τοῦ Ν.Δ. 400/1970 «περὶ Ἀλλοδαπῶν Ἀσφαλιστικῶν Ἑταιρειῶν», τῶν ἀποφάσεων τοῦ Διοικητικοῦ Συμβουλίου τοῦ ΕΛΤΑ, ποὺ ἀναφέρονται σὲ προσωρινὲς διατάξεις καὶ τῶν ἀποφάσεων τοῦ Ὑπ. Συγκοινωνιῶν διὰ τοὺς ΗΛΠΑΠ – ΗΣΑΠ – ΟΣΕ	»	2.000
9. Τῶν συνοπτικῶν μηνιαίων καταστάσεων τῶν Τραπεζικῶν Ἑταιρειῶν	»	2.000
10. Τῶν ἀποφάσεων τῆς ἐπιτροπῆς τοῦ Χρηματιστηρίου «περὶ εἰσαγωγῆς χρεωγράφων εἰς τὸ χρηματιστήριον πρὸς διαπραγμάτευσιν, συμφώνως πρὸς τὰς διατάξεις τοῦ ἄρθρου 2 παρ. 3 Α.Ν. 148/1967»	Δρχ.	2.000
11. Τῶν ἀποφάσεων τῆς ἐπιτροπῆς κεφαλαιαγορᾶς «περὶ διαγραφῆς χρεωγράφων ἐκ τοῦ χρηματιστηρίου, συμφώνως πρὸς τὰς διατάξεις τοῦ ἄρθρου 2 παρ. 4 Α.Ν. 148/67»	»	2.000
12. Τῶν ἀποφάσεων «περὶ ἐγκρίσεως τιμολογίων τῶν Ἀσφαλιστικῶν Ἑταιρειῶν»	»	2.000

Β' Ἑταιρειῶν Περιωρισμένης Εὐθύνης:

1. Τῶν καταστατικῶν	Δρχ.	2.000
2. Τῶν κωδικοποιήσεων τῶν καταστατικῶν	»	2.000
3. Τῶν ἰσολογισμῶν κάθε χρήσεως	»	2.500
4. Τῶν ἐκθέσεων ἐκτιμήσεως περιουσιακῶν στοιχείων	»	2.000
5. Τῶν τροποποιήσεων τῶν καταστατικῶν (γιὰ κάθε συμβολαιογραφικὴ πράξη)	»	800
6. Τῶν ἀνακοινώσεων μὲ συμβολαιογραφικὴ πράξη	»	800
7. Τῶν ἀνακοινώσεων μὲ ἀπόφαση τῆς Γ.Σ.	»	600
8. Τῶν προσκλήσεων σὲ γενικὲς συνελεύσεις	»	600

Γ' Ἀλληλασφαλιστικῶν Συνεταιρισμῶν – Ἀλληλασφαλιστικῶν Ταμείων καὶ Φιλανθρωπικῶν Σωματείων:

1. Τῶν ὑπουργικῶν ἀποφάσεων «περὶ χορηγήσεως ἀδείας λειτουργίας Ἀλληλασφαλιστικῶν Συνεταιρισμῶν – Ἀλληλασφαλιστικῶν Ταμείων»	»	2.000
2. Τῶν ἰσολογισμῶν τῶν ἀνωτέρω Συνεταιρισμῶν, Ταμείων καὶ Σωματείων	»	2.500

Δ' Τῶν δικαστικῶν πράξεων:	Δρχ.	800

ΙΙ. Στὸ Τέταρτο τεῦχος:

Τῶν δικαστικῶν πράξεων γιὰ παρακατάθεση ἀποζημιώσεως	»	800

Ε'. ΚΑΤΑΒΟΛΗ ΣΥΝΔΡΟΜΩΝ - ΤΕΛΩΝ ΔΗΜΟΣΙΕΥΣΕΩΝ ΚΑΙ ΠΟΣΟΣΤΩΝ Τ.Α.Π.Ε.Τ.

1. Οἱ συνδρομὲς τοῦ ἐσωτερικοῦ καὶ τὰ τέλη δημοσιεύσεων προκαταβάλλονται στὰ Δημόσια Ταμεῖα ἔναντι ἀποδεικτικοῦ εἰσπράξεως, τὸ ὁποῖο φροντίζει ὁ ἐνδιαφερόμενος νὰ τὸ στείλει στὴ Γενικὴ Δ/νση τοῦ Ἐθνικοῦ Τυπογραφείου.

2. Οἱ συνδρομὲς τοῦ ἐξωτερικοῦ εἶναι δυνατὸ νὰ στέλνονται καὶ σὲ ἀνάλογο συνάλλαγμα μὲ ἐπιταγὴ ἐπ' ὀνόματι τοῦ Διευθυντῆ τῶν Διοικητικῶν καὶ Οἰκονομικῶν Ὑποθέσεων τοῦ Ἐθνικοῦ Τυπογραφείου.

3. Τὸ ὑπὲρ τοῦ ΤΑΠΕΤ ποσοστὸ ἐπὶ τῶν ἀνωτέρω συνδρομῶν καὶ τελῶν δημοσιεύσεων καταβάλλεται ὡς ἑξῆς:

α) στὴν Ἀθήνα: στὸ Ταμεῖο τοῦ ΤΑΠΕΤ (Κατάστημα Ἐθνικοῦ Τυπογραφείου),

β) στὶς ὑπόλοιπες πόλεις τοῦ Κράτους: στὰ Δημόσια Ταμεῖα καὶ ἀποδίδεται στὸ ΤΑΠΕΤ σύμφωνα μὲ τὶς 192378/3639/1947 (ΡΟΝΕΟ 185) καὶ 178048/5321/31.7.65 (ΡΟΝΕΟ 139) ἐγκύκλιες διαταγὲς τοῦ Γ.Λ.Κ.,

γ) στὶς περιπτώσεις συνδρομῶν ἐξωτερικοῦ: ὅταν ἡ ἀποστολή τους γίνεται μὲ ἐπιταγὲς μαζὶ μ' αὐτὲς στέλνεται καὶ τὸ ὑπὲρ τοῦ ΤΑΠΕΤ ποσοστό.

Ὁ Γενικὸς Διευθυντὴς
ΑΘΑΝ. ΠΑΝ. ΣΠΗΛΙΟΠΟΥΛΟΣ

ΑΠΟ ΤΟ ΕΘΝΙΚΟ ΤΥΠΟΓΡΑΦΕΙΟ